


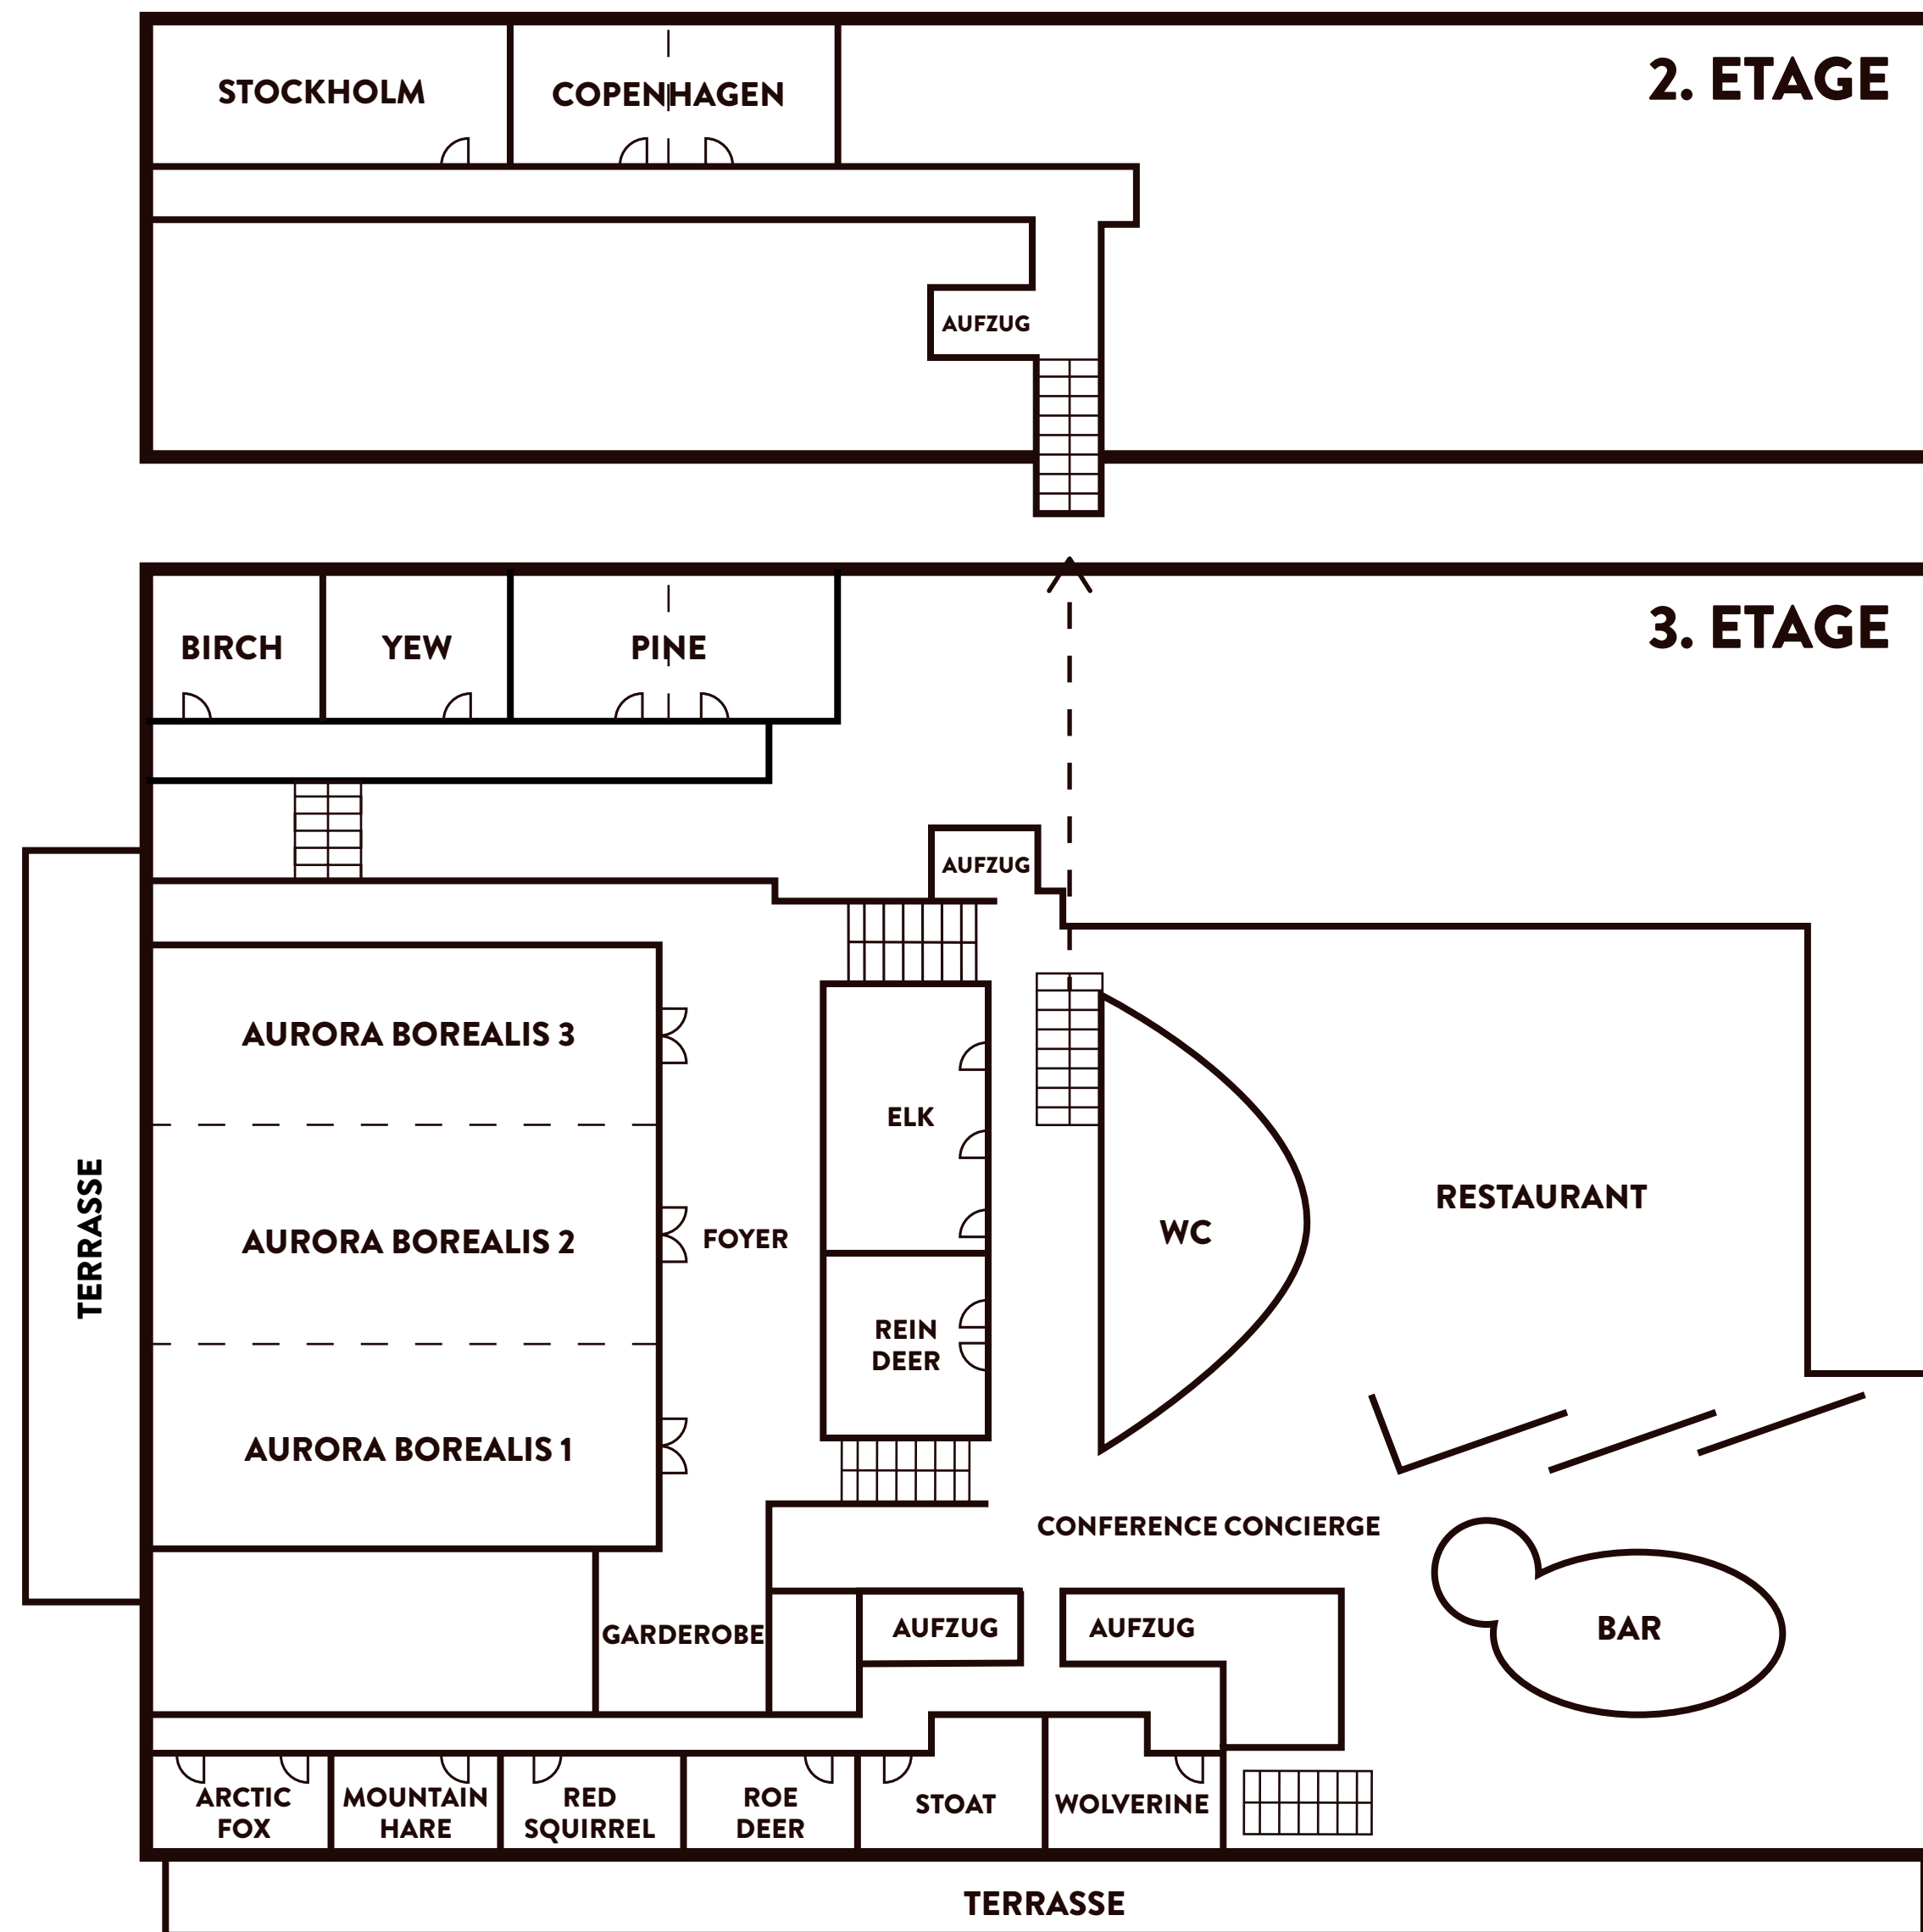

RAUMPLAN SCANDIC BERLIN POTSDAMER PLATZ

2. Etage und 3. Etage | Konferenzbereich